



GRUNDRISSPLAN / RAUMPLAN

1. Obergeschoß

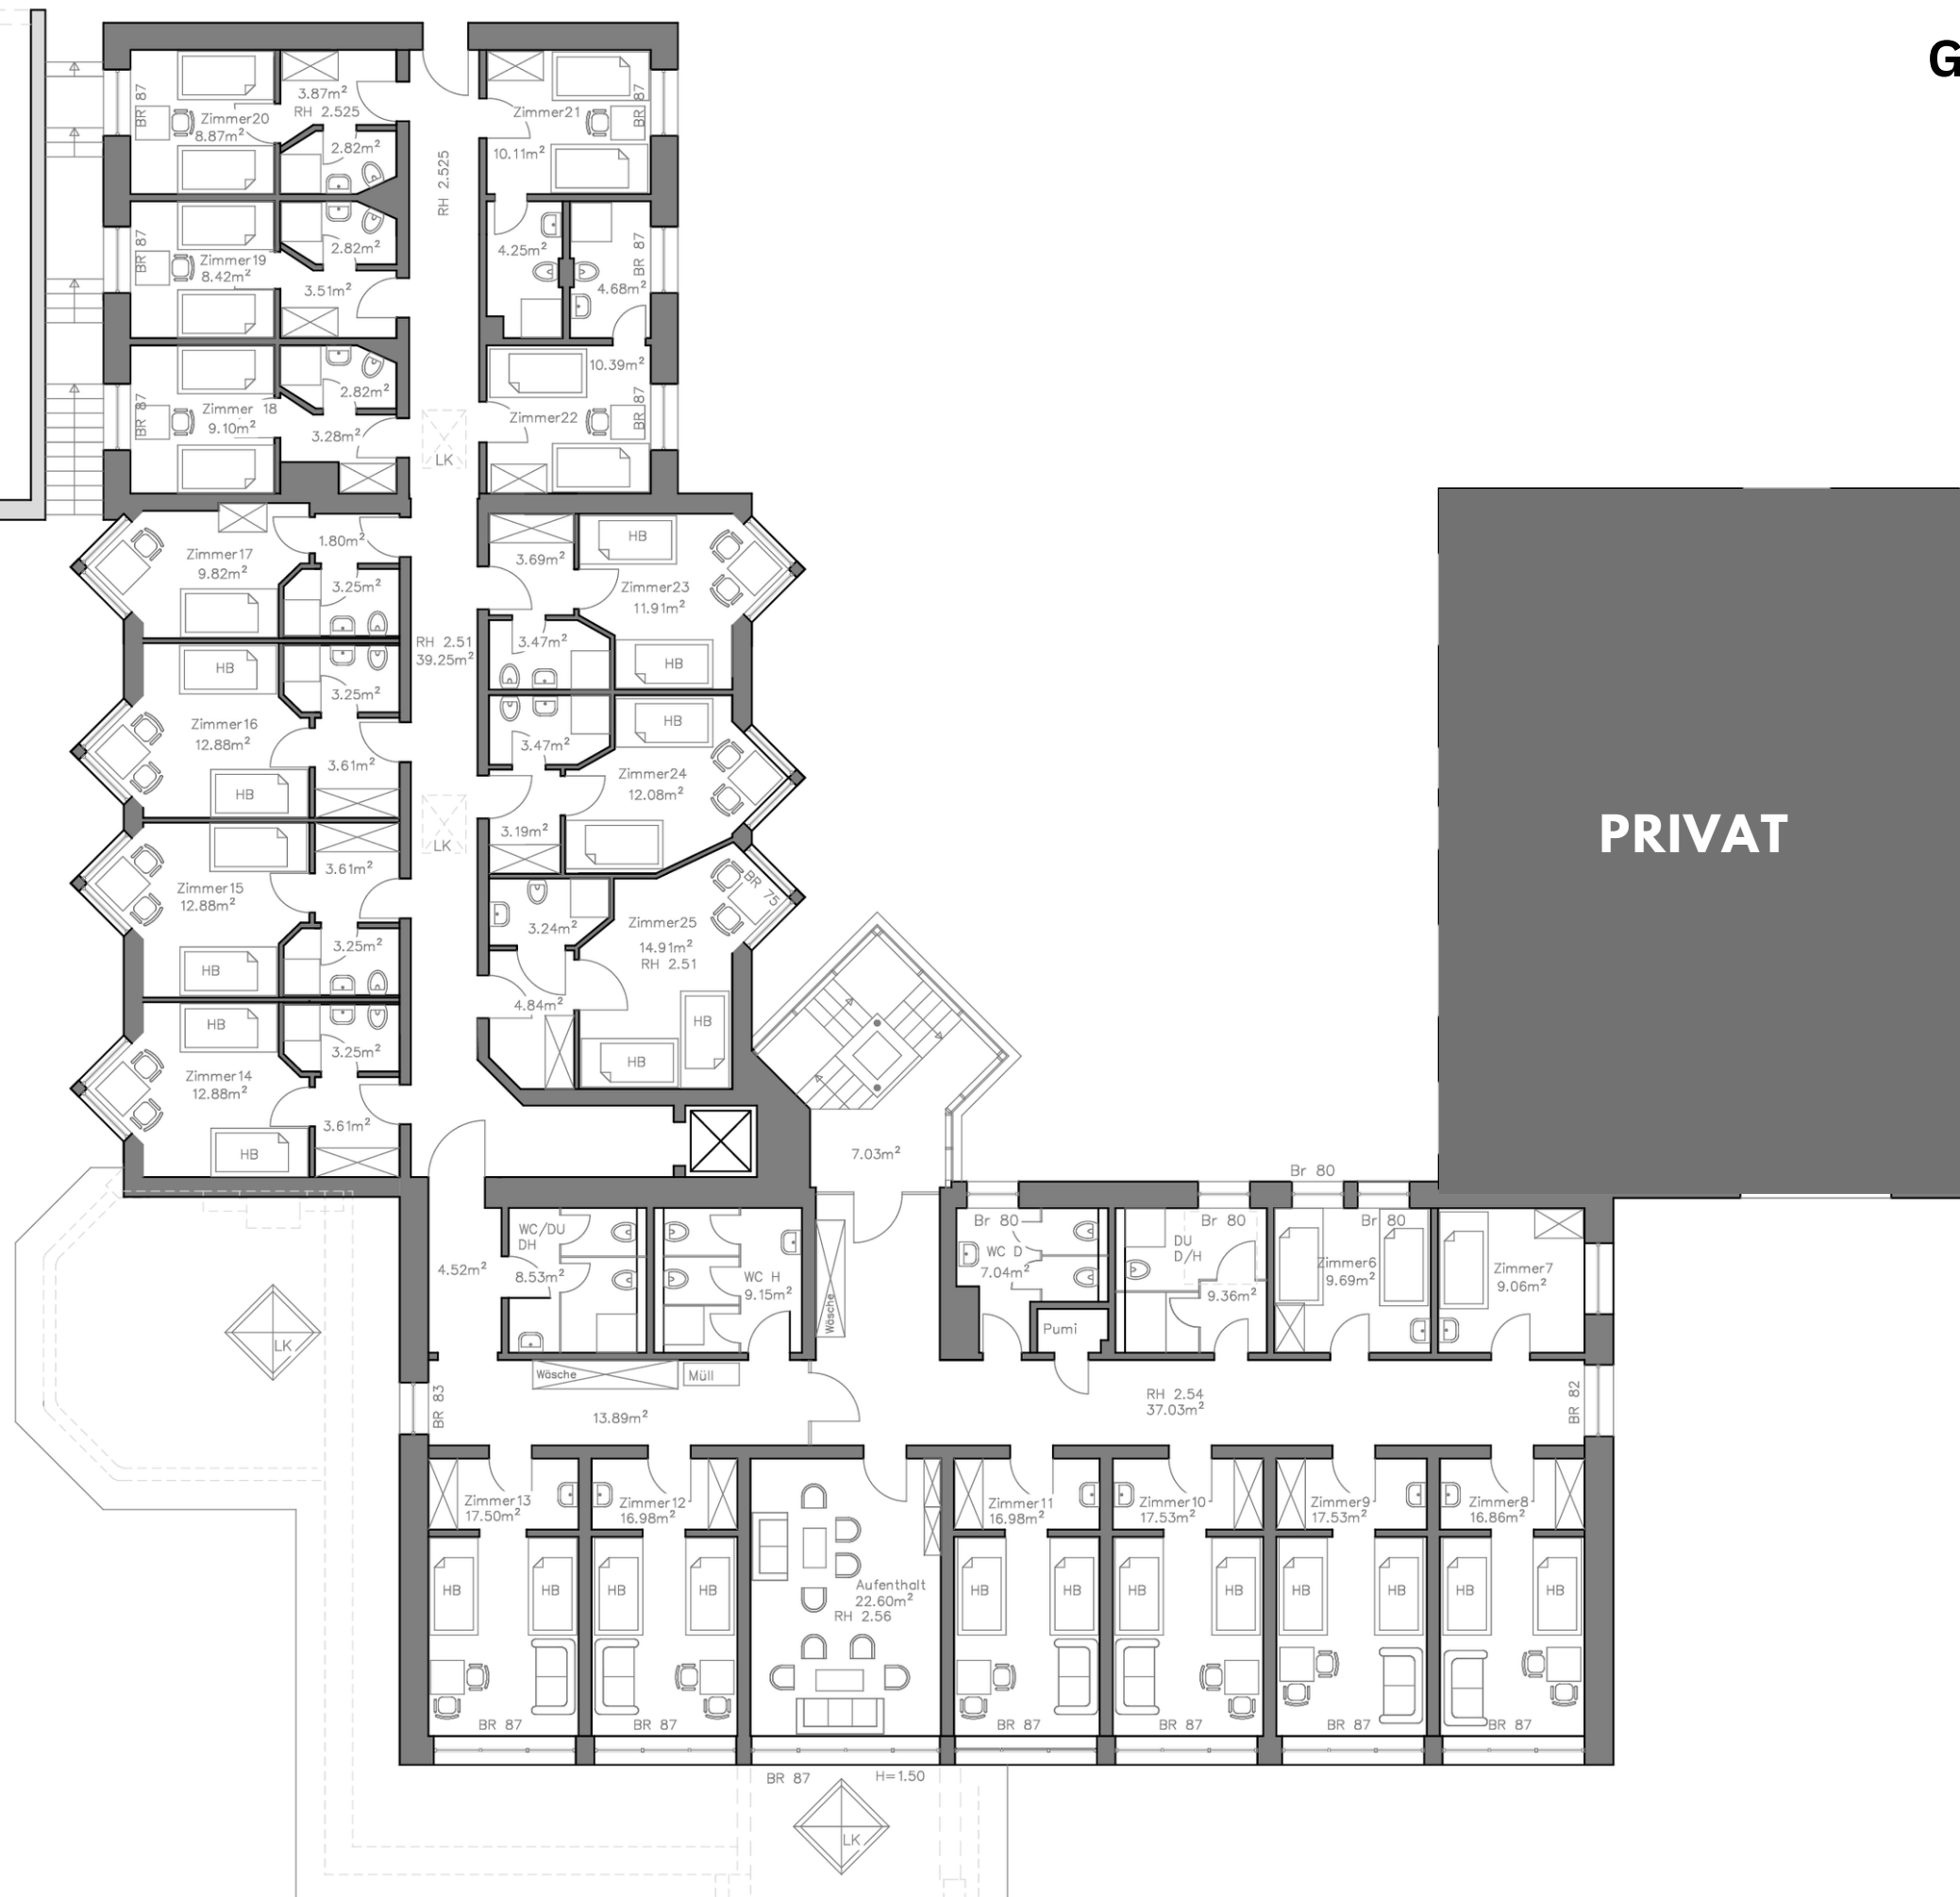

Legende:

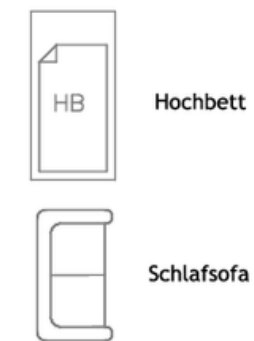

- 1x EZ o. Du/WC mit Zustellbett auch als DZ (Zimmer 7)
- 1x DZ o. Du/WC (Zimmer 6)
- 8x MBZ o. Du/WC a'5 Pers. (Zimmer 3-4 + 8-13)
- 1x EZ m. Du/WC mit Zustellbett auch als DZ (Zimmer 17)
- 7x DZ m. Du/WC (Zimmer 1-2 + 18-22)
- 2x 3erZ m. Du/WC (Zimmer 15 + 24)
- 4x Fam.Z/ MBZ m. Du/WC a'4 Pers. (Zimmer 14 + 16 + 23 + 25)